

### PLANBESTÄMMELSER

FÖLJANDE GÄLLER INOM OMRÅDEN MED NEDANSTÅENDE BETECKNINGAR. DÄR BETECKNING SAKNAS GÄLLER BESTÄMMELEN INOM HELA PLANOMRÅDET. ENDAST ANGIVEN ANVÄNDNING OCH UTFORMNING ÄR TILLÅTEN.

#### GRÄNSBETECKNINGAR

- LINE FÖR PLANOMRÅDET, RITAD 3 MM UTANFÖR PLANOMRÅDETS GRÄNS
- ANVÄNDNINGSGRÄNS
- EGENSKAPSGRÄNS
- GÄLLANDE GRÄNS
- UTGÅENDE GRÄNSER

#### MARKANVÄNDNING

- KVARTERSMARK
- B** BOSTÄDER

#### UTNYTTJANDEGRAD

e<sub>1</sub> 0000 STÖRSTA BRUTTOAREA I M<sup>2</sup> OVAN MARK

#### BEGRENSNINGAR AV MARKENS BEBYGGANDE

- MARKEN FÅR INTE BEBYGGAS
- MARKEN FÅR ENDAST BEBYGGAS MED UTHUS OCH GARAGE
- g** GEMENSAMHETSANLÄGGNING ERFORDRAS FÖR PARKERING, LEKYTOR SE GENOMFÖRANDEBESKRIVNING

#### MARKENS ANORDNANDE

- MARK OCH VEGETATION
- lek LEKPLATS SKALL FINNAS
  - parkering PARKERINGSPLATS SKALL FINNAS

#### UTFORMNING; OMBYGGNAD

- UTFORMNING
- HÖGSTA BYGGNADSHÖJD I METER
  - II, III** HÖGSTA ANTAL VÅNINGAR
- OMBYGGNAD
- 0** VID OMBYGGNAD BEHÖVER HISS INTE INSTALLERAS

#### ADMINISTRATIVA BESTÄMMELSER

PLANENS GENOMFÖRANDETID SLUTAR 1996-12-31

#### DETALJPLAN FÖR

## Kv ANDEN, DEL AV

HAPARANDA KOMMUN NORRBOTTENS LÄN

NAB, planavdelningen

LULEÅ 1 DECEMBER 1989

PLANFÖRFATTARE:

*Dan Lundback*  
DAN LUNDBÄCK  
arkitekt SAR

*Claes Göran Olafsson*  
CLAESGÖRAN OLOFSSON  
planingenjör

### GRUNDKARTA över del av HAPARANDA CENTRALORT inom Haparanda kommun upprättad år 1988

Egon Danell  
distriktslantmätare  
Skala 1:1000





GRUNDKARTAN UPPRÄTTAD GENOM UTDRAG UR HAPARANDA KOMMUNS PRIMÄRKARTEVERK  
MÄTKLASS I  
NOLLPLAN FÖR HÖJDMÄTNING - RH 00  
KOORDINATSYSTEM: 5 gon Ö 1938  
FASTIGHETSREDOVISNINGEN HANFÖR SIG TILL 1988-03-11  
BYGGNADERNAS BEGRÄNSNINGSLINJER PÅ KARTAN UTGÖRES AV HORIZONTALPROJEKTIONEN AV TAKENS YTTERRÄNTER  
RESP. FASADLINJERNA

#### BETECKNINGAR

- GRÄNS FÖR FASTIGHET
- KVARTERSGRÄNS ELLER ANNAN OMRÅDESGRÄNS ENLIGT GÄLLANDE DETALJPLAN
- BESTÄMMELESGRÄNS
- + RUTNÄTSPUNKT
- o GRAHSPUNKT
- o 72091 POLYGONPUNKT
- ASPEN: KVARTERSNAMN SOM UTGÖR FASTIGHETSBECKNING
- 1 REGISTERBETECKNING FÖR FASTIGHET MED KVARTERSNAMN
- 165 NUMMER PÅ STADSAGA
- u MARK TILLGÄNGLIG FÖR UNDERJORDISKA LEDNINGAR
- BYGGNAD I ALLMÄNHET
- BÖNINGSHUS RESP UTHUS
- STAKET
- STÖDMUR
- HACK
- TRAD
- VAG MED RESP UTAN SIDOUTRYMMEN
- 8.0 FASTSTÄLLD HÖJD PÅ GATA
- 7.9 AVVAGD HÖJD
- HÖJDKURVOR
- VA VATTEN- OCH AVLOPPSLEDNING I SAMMA RÖRGRAV MED NEDSTIGNINGSBRUNN
- D DAGVATTENLEDNING
- OMRÅDE MED JORDVÄRMEANLÄGGNING
- E- ELLEDNING FÖR HÖGSPÄNNING OVAN MARK MED MINDRE TRANSFORMATOR
- E- ELLEDNING FÖR HÖGSPÄNNING I MARK
- T- TELELEDNING I MARK
- TRANSFORMATORBYGGNAD

FÖRUTOM REDOVISADE LEDNINGAR FINNS I GATUMARK EL- OCH TELELEDNINGAR  
SAMT LEDNINGAR FÖR FJÄRRVÄRME.

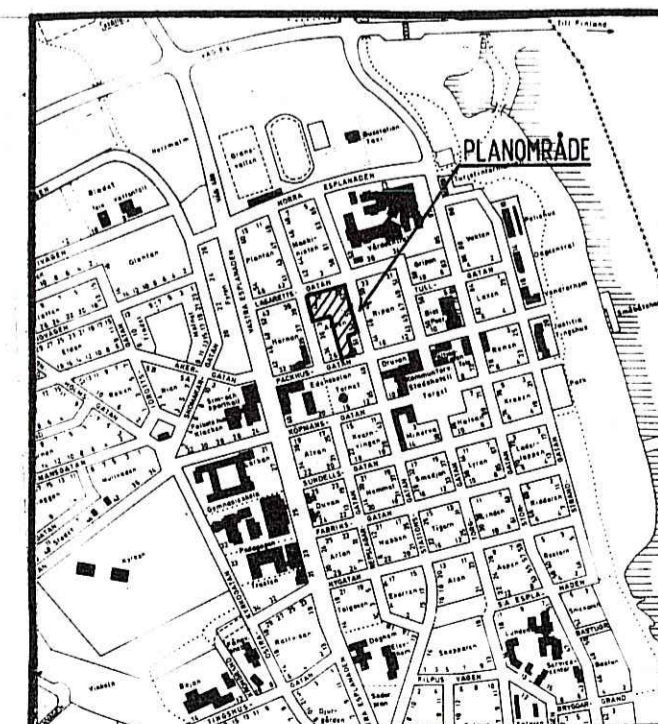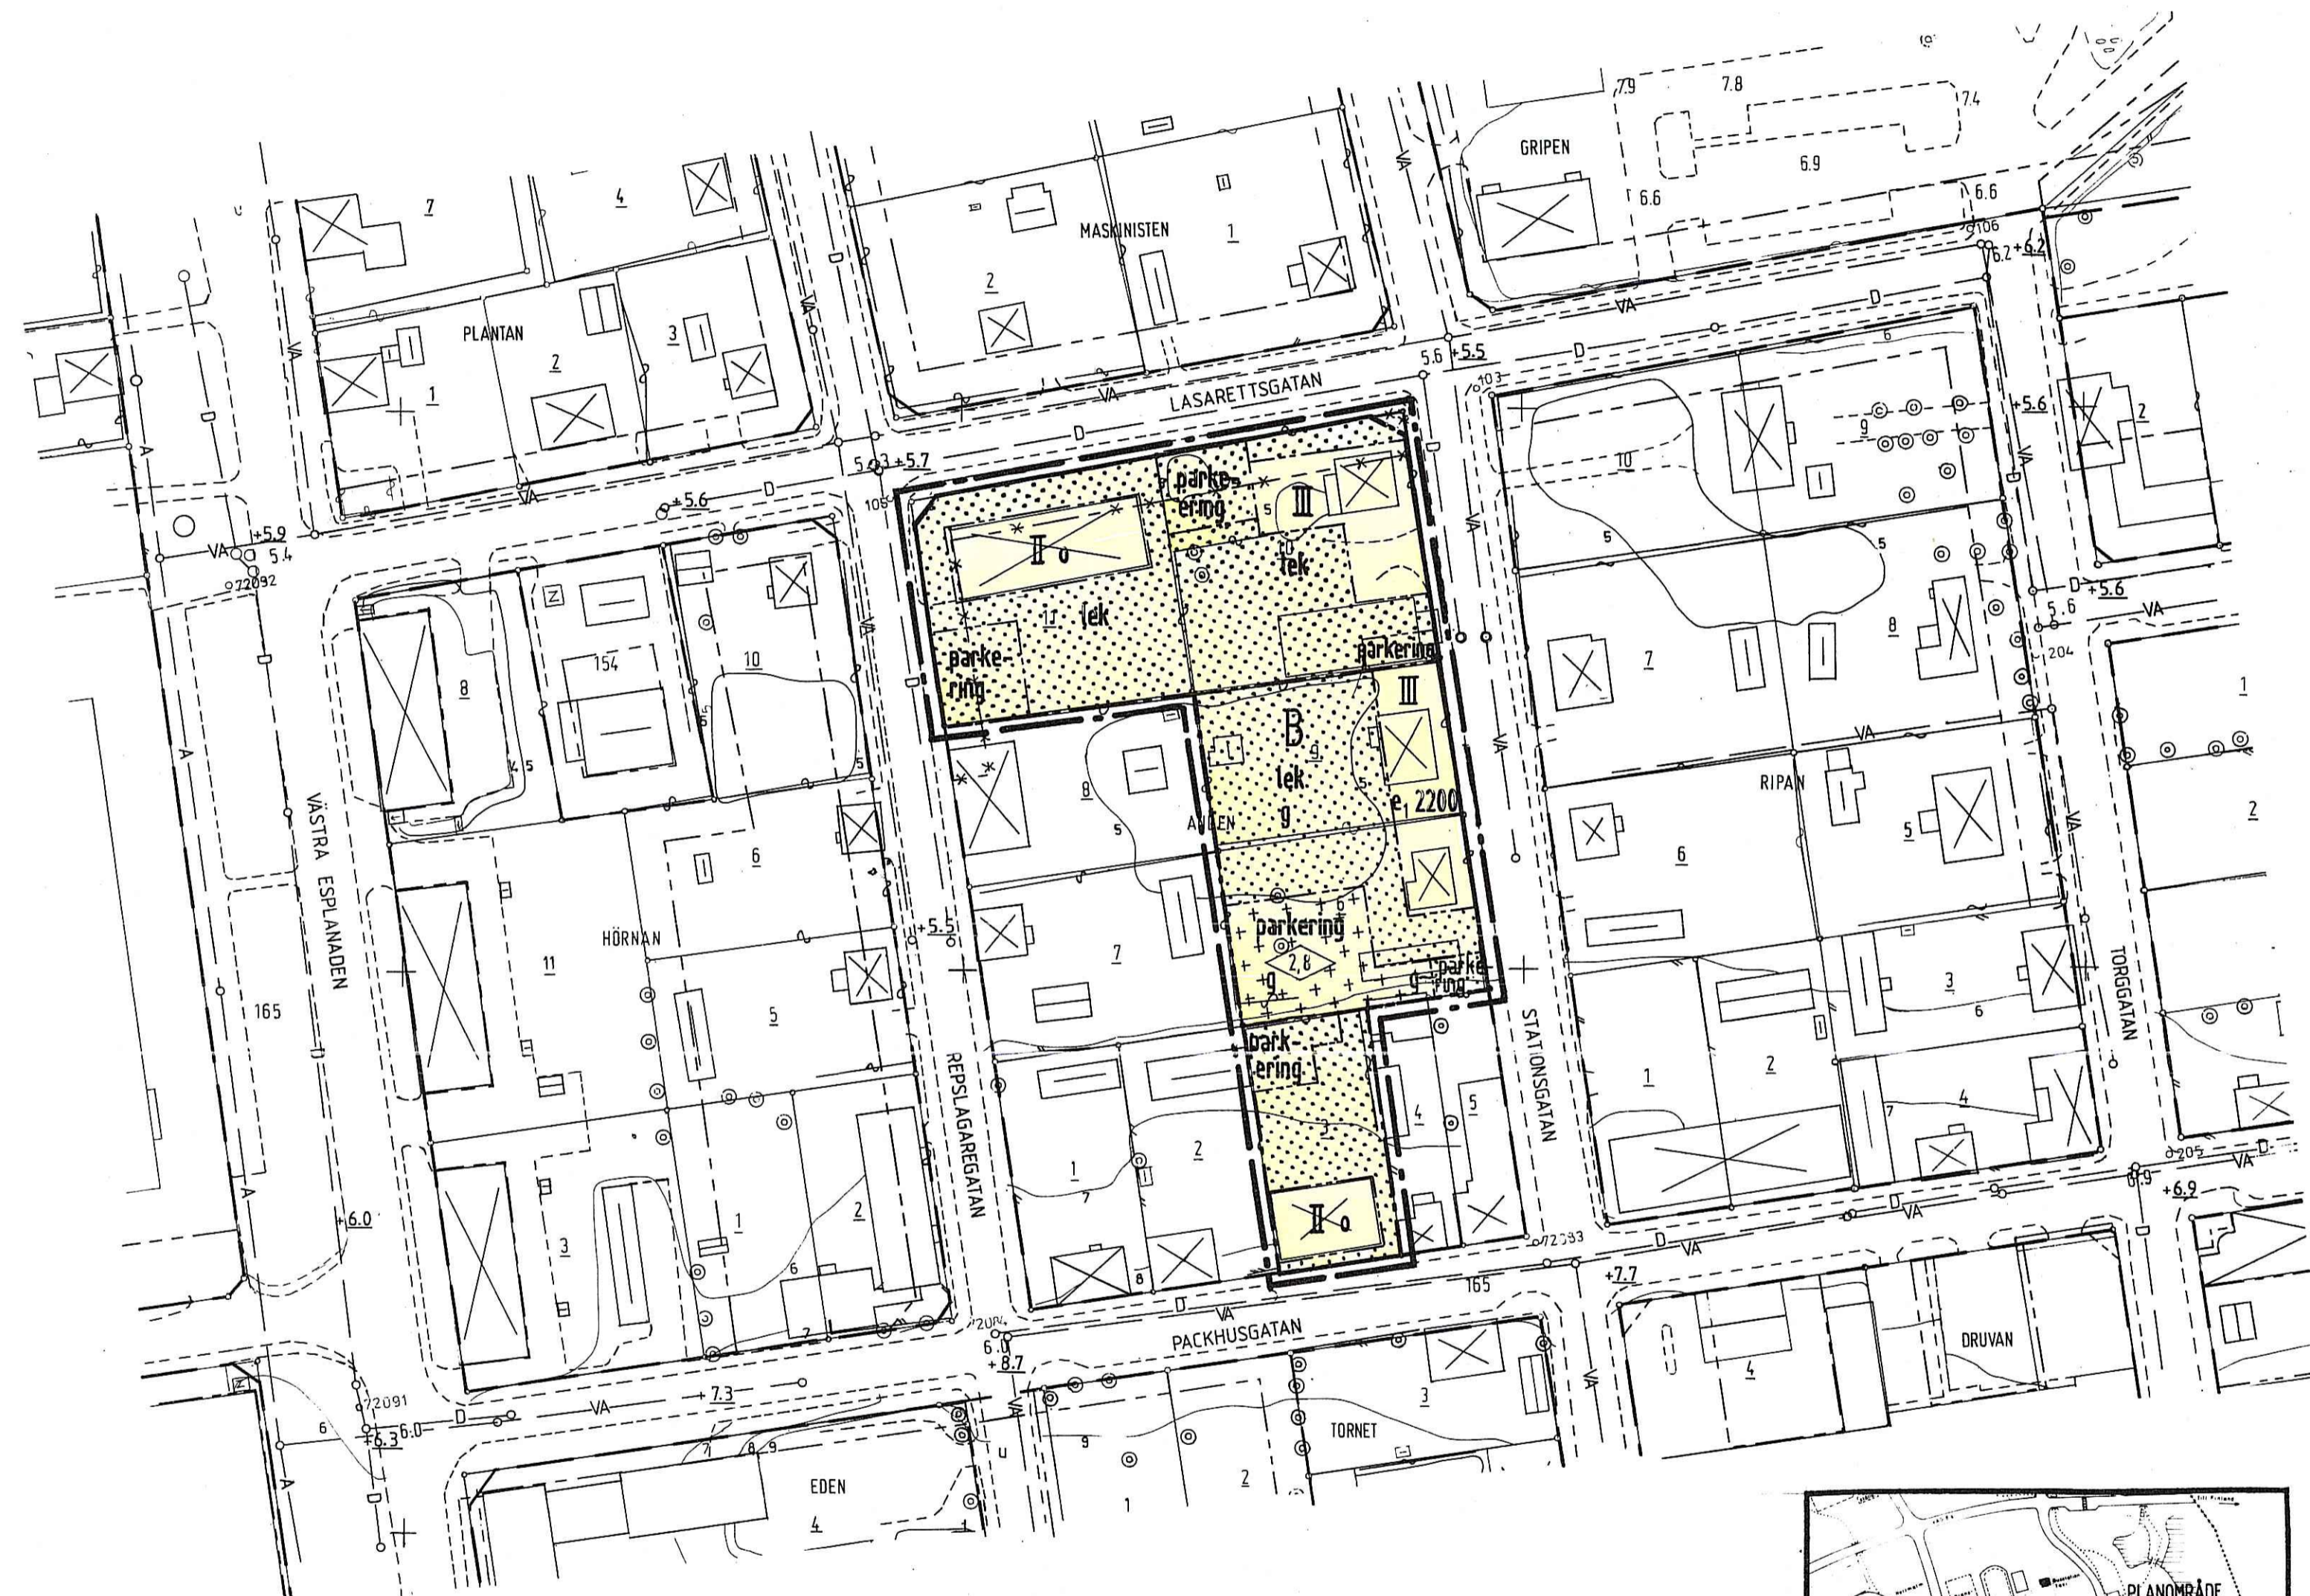

ÖVERSIKT

#### UPPLYSNINGAR

- UTSTÄLLNINGSHANDLINGARNA BESTÅR AV:
- PLANKARTA MED BESTÄMMELSER OCH ÖVERSIKT
  - ILLUSTRATIONSKARTA
  - PLANBESKRIVNING
  - GENOMFÖRANDEBESKRIVNING
  - SAMRÅDSREDOGÖRELSE
  - GRUNDKARTA
  - FASTIGHETSFÖRTECKNING

Y 72000

PLANEN AVSER ÄNDRING AV DETALJPLAN OCH  
ÄR AV BYGGNADSNÄMNDEN BESLUTAD FÖR

- SAMRÅD 1989-05-25
- UTSTÄLLNING 1989-10-19

#### DETALJPLAN

Godkänd av: BYGGNADSNÄMNDEN 1990-03-22 § 53  
Antagen av: KOMMUNFULLMÄKTIGE 1990-05-21 § 54  
LAGA KRAFT: 1990-06-22

Y 72000

Y 72000