

PLANKARTA

SKALA 1:2000

SKALA 1:2000

0 10 20 30 40 50 100 150 200 METER


GRUNDKARTA över del av MATTILA 15:3 mfl

INOM HAPARANDA KOMMUN

UPPRÄTTAD AV HAPARANDA LANTMATERIDISTRIKT 1992

BETECKNINGAR

— · — · — · —	RIKSGRÄNS
— — — — —	FASTIGHETSGRÄNS
15:3	REGISTERNUMMER
MATTILA	TRAKTNAMN
— — — — —	KVARTERS- ELLER ANNAN OMRÅDESGRÄNS
— · — · — · —	BESTÄMMELSGRÄNS
+	RUTNATSPUNKT
○ 72024	POLYGONPUNKT
+	SAMMA FASTIGHET LIGGER PÅ ÖMSE SIDOR OM LINJEN
+	BYGGNAD I ALLMÄNHET
+	BOSTADSHUS RESP UTHUS
+	STAKET RESP HACK
+	VÄG MED RESP UTAN SIDOUTRYMME
+	DIKE
+	STRANDLINJE
+	ÅKER RESP ANGSMARK
+	BARSKOG RESP LOVSKOG
+	SANKMARK
+	ÄGOSLAGSGRÄNS
+	ELLEDNING ÖVAN MARK
+	TELELEDNING I MARK
+	VATTEN- OCH AVLOPPSLEDNING MED NEDSTIGSBRUNN
+	DAGVATTENLEDNING
+	LEDNINGSRÄTT
+	AVVÄGD HÖJD
+	FASTSTÄLLD HÖJD
+	HÖJDKURVOR

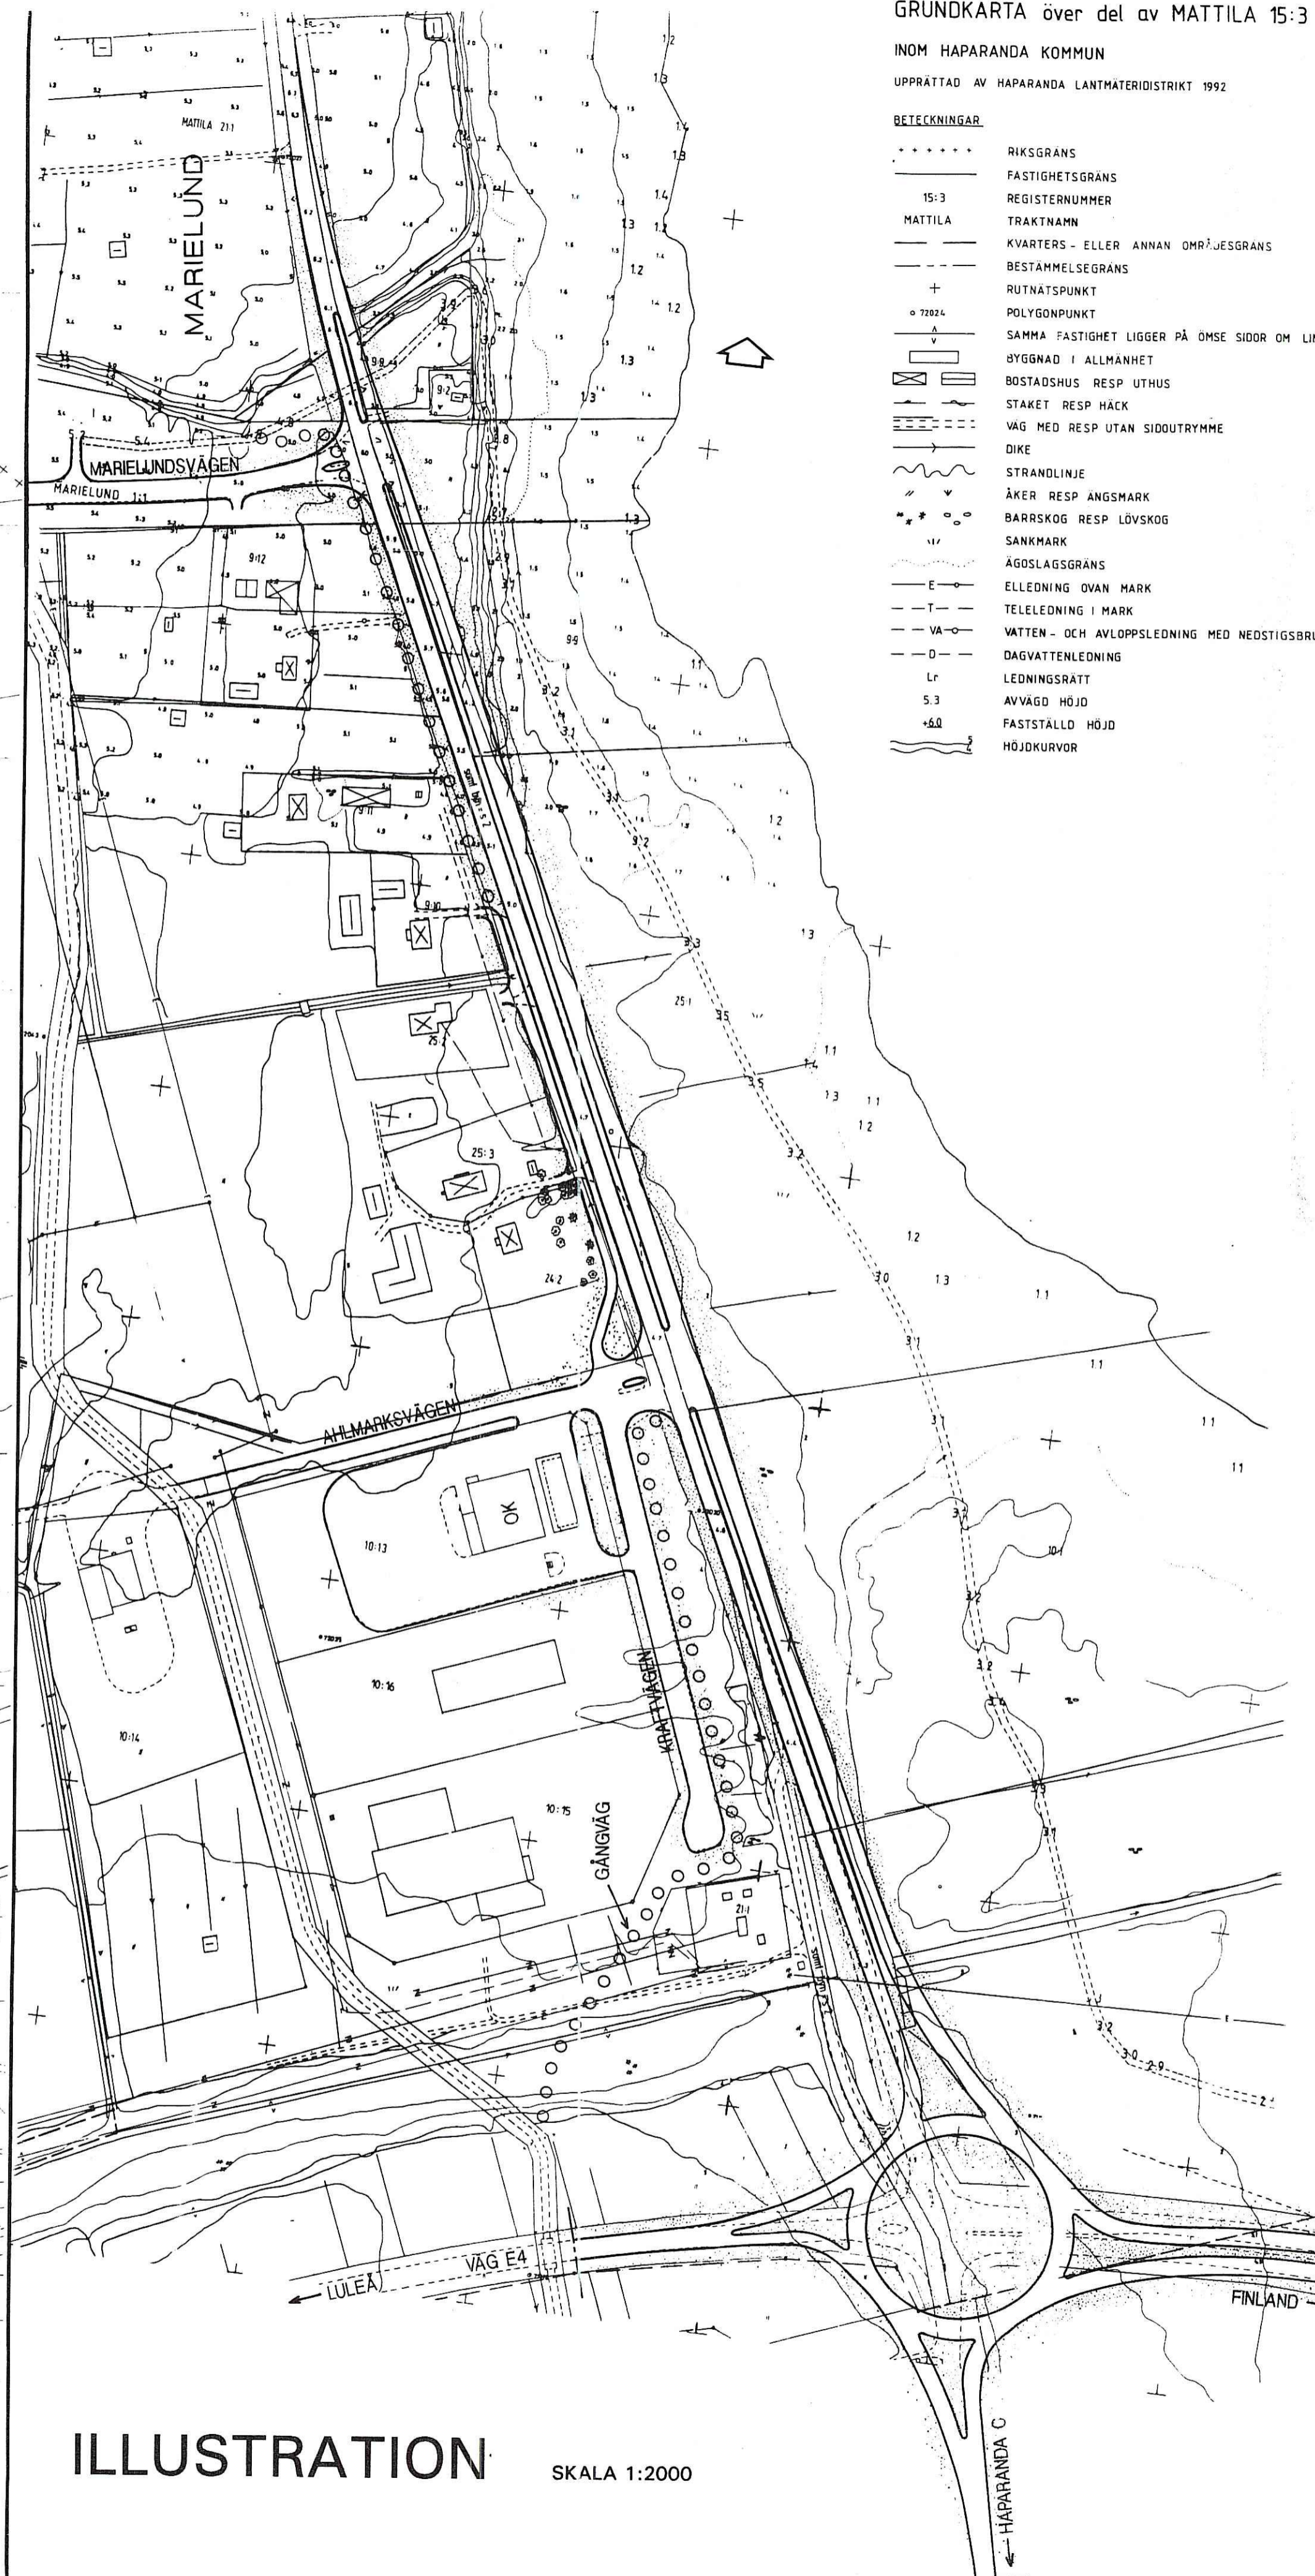

ILLUSTRATION

SKALA 1:2000

PLANBESTÄMMELSER

Följande gäller inom områden med nedanstående beteckningar. Där beteckning saknas gäller bestämmelsen inom hela planområdet. Endast angiven användning och utformning är tillåten.

GRÄNSBETECKNINGAR

— — — — —	Linje belägen 2 mm utanför planområdets gräns.
— · — · — · —	Användningsgräns
— — — — —	Gällande användningsgräns
— · — · — · —	Egenskapsgräns
— — — — —	Gällande egenskapsgräns
— · — · — · —	Utgående gräns

ANVÄNDNING AV MARK

Allmänna platser

GENOMFART	Genomfartstrafik
LOKALGATA	Lokaltrafik
GCM-, LOKALVÄG	Gång-, cykel- och mopedväg samt lokalväg
GCMVÄG	Gång-, cykel- och mopedväg
NATUR	Naturområde

Kvartersmark

B	Bostäder
E ₁	Transformatorstation
E ₂	Kraftledning
L	Odling, jordbruk

UTFORMNING AV ALLMÄNNA PLATSER

+0.0 Föreskriven höjd över nollplanet.

UTNYTTJANDEGRAD

e 000 Största byggnadsarea per tomt.

BEGRÄNSNINGAR AV MARKENS BEBYGGANDE

· · · · ·	Marken får inte bebyggas.
u	Marken skall vara tillgänglig för allmänna underjordiska ledningar.
x	Marken skall vara tillgänglig för allmän gång- och cykeltrafik.

MARKENS ANORDNANDE

Ut fart	
○ ○ ○ ○ ○	Ut fart får inte anordnas.

PLACERING, UTFORMNING, UTSEENDE

p	Byggnader skall placeras minst 3 meter från tomtragrens.
◇ 0.0	Högsta byggnadshöjd i meter.
fril	Endast friliggande hus.

ADMINISTRATIVA BESTÄMMELSER

Planens genomförandetid är fem år från den dag detaljplanen vinner laga kraft.

UPPLYSNINGAR

- Planförslaget består av:
- Plankarta med bestämmelser samt översikt
 - Planbeskrivning
 - Genomförandebeskrivning
 - Samrådsredogörelse
 - Fastighetsförteckning
 - Grundkarta

DETALJPLAN

Antagen av: Kommunfullmäktige 1995-05-08

Laga kraft: 1995-06-08

Detaljplan för
del av HAPARANDA 25:1 m fl
samt väg 400 (delen E4-Marielundsvägen)
Haparanda kommun
Norrbottens län

Upprättad i januari 1995

Luleå
NAB, planavdelningen

Planförfattare:

Mats Carlsson
stadsarkitekt

Claes Göran Olofsson
planingenjör