


ILLUSTRATIONSKARTA SKALA 1:1000

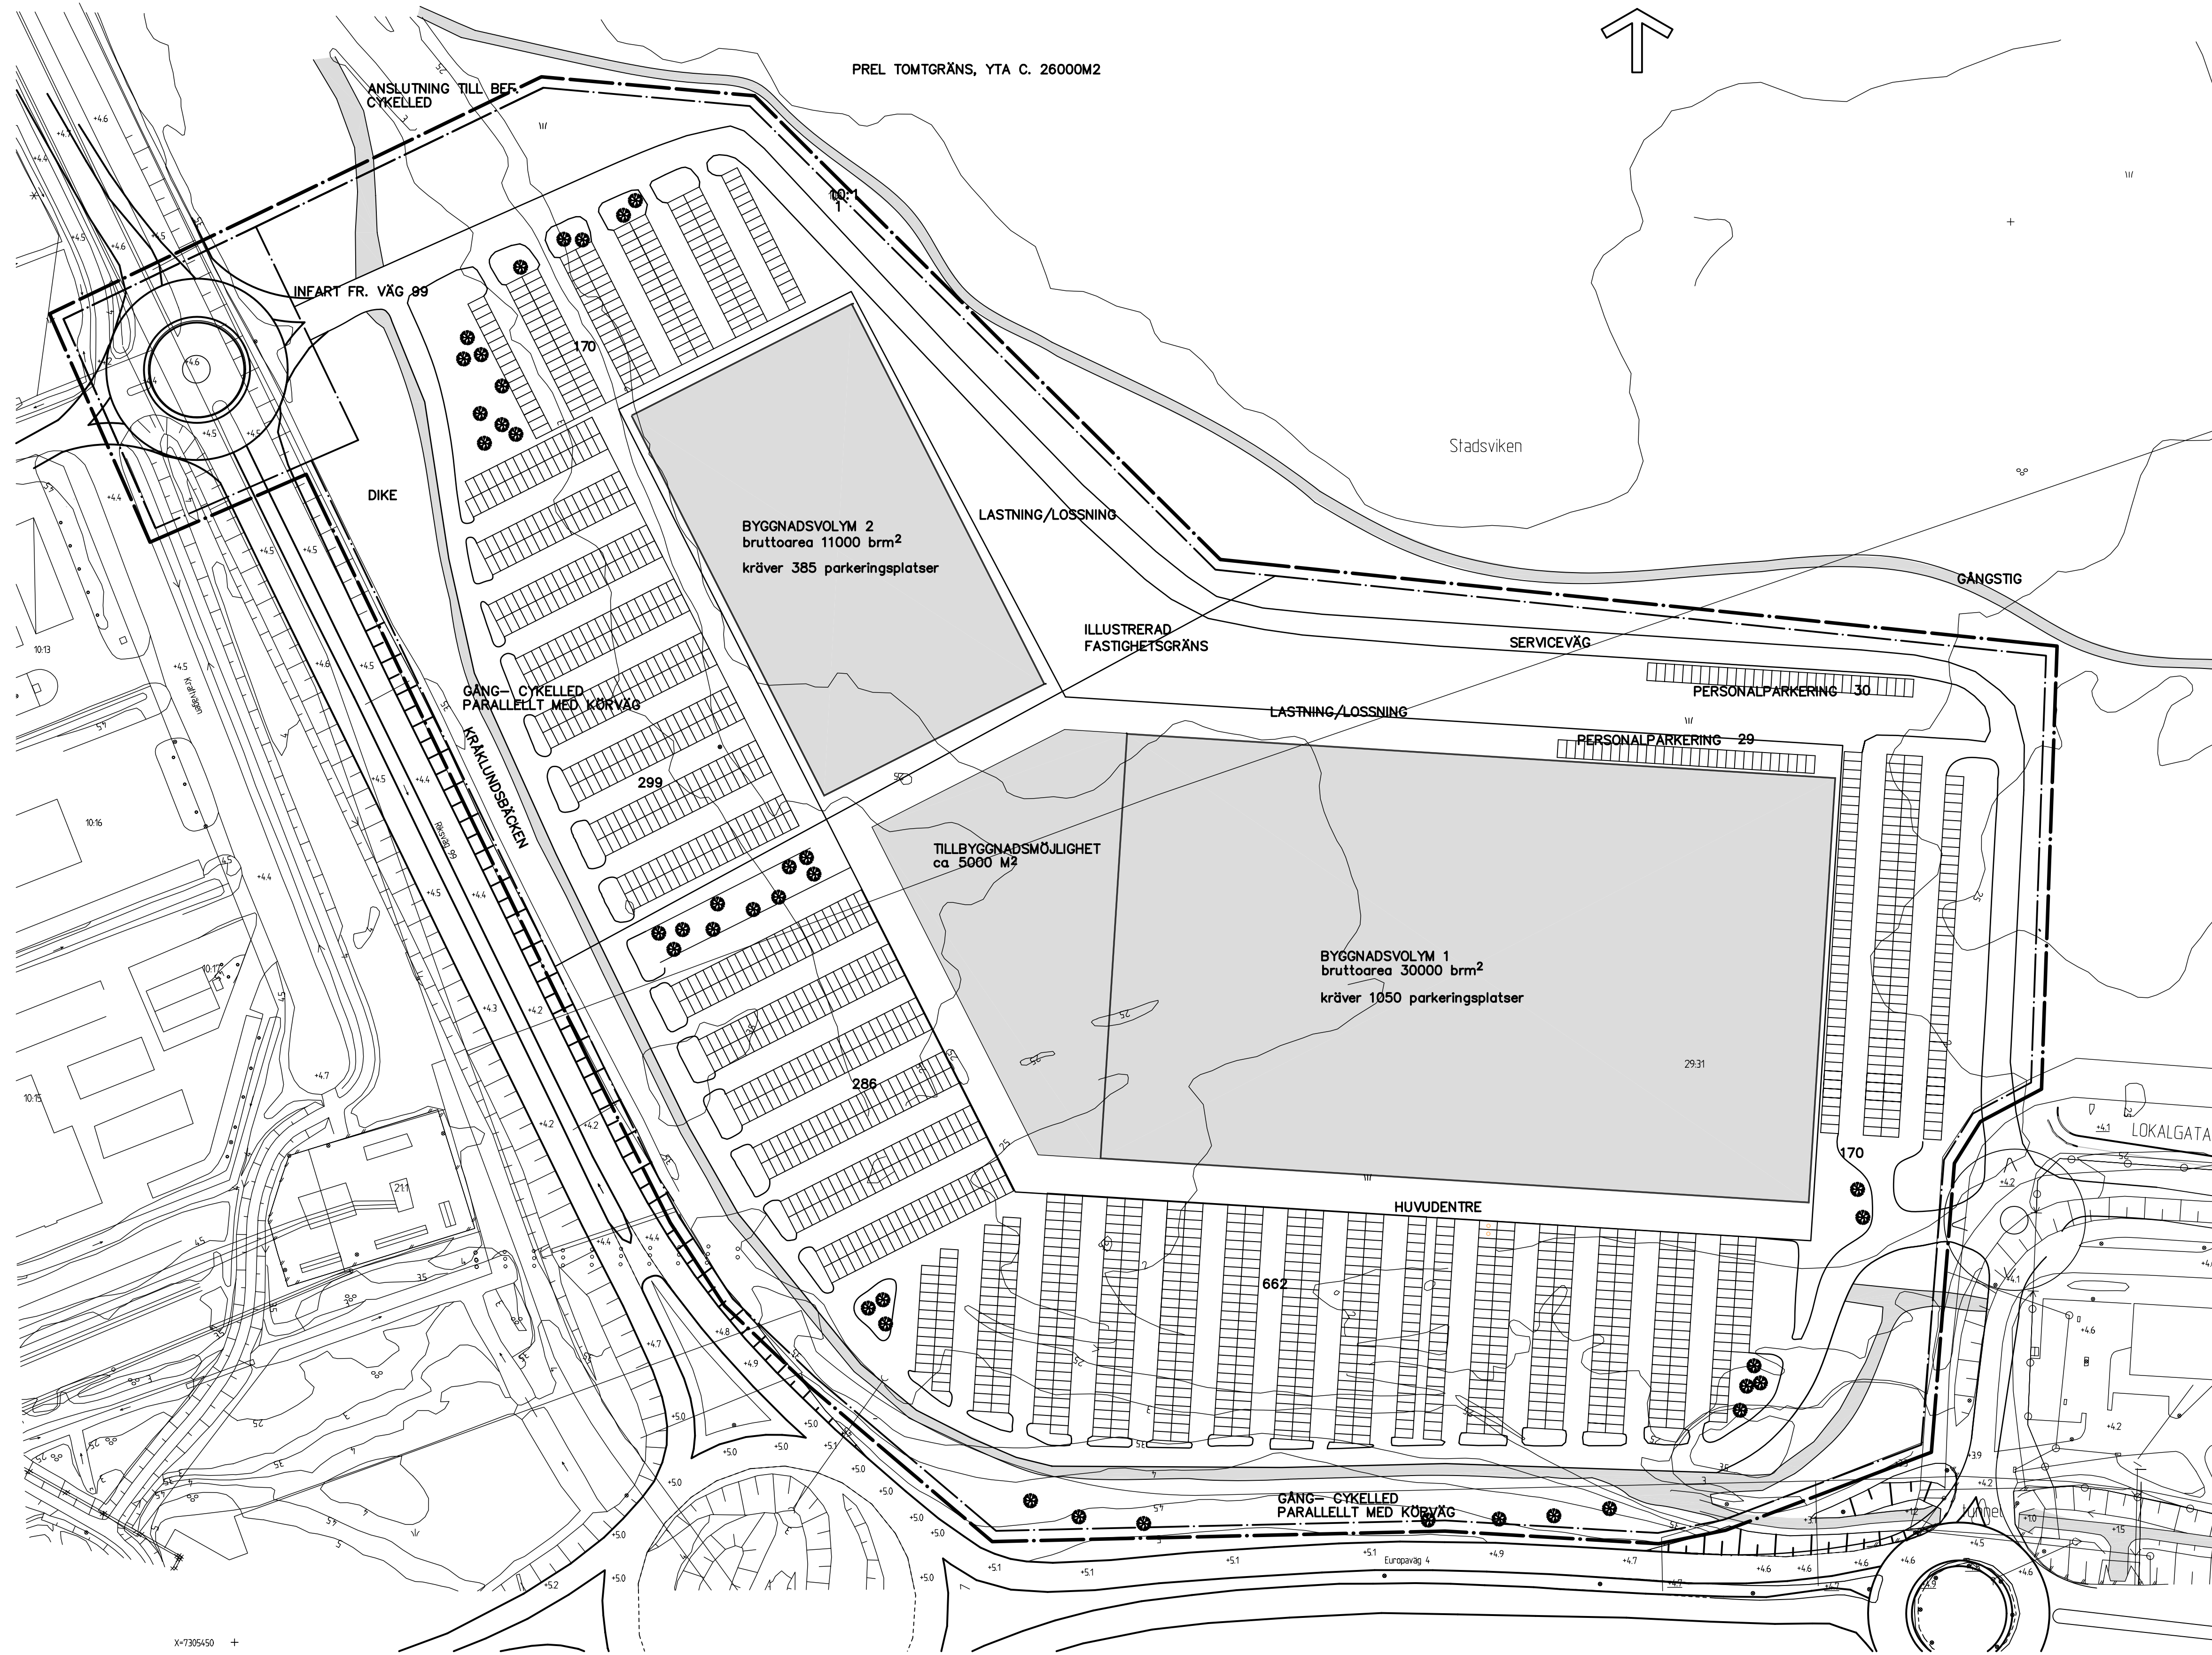

GRÄNSBETECKNINGAR

- Linje ritad 3 meter utanför planområdets gräns
- - - Användningsgräns

UPPLYSNINGAR

- Till detaljplanen hör:
- Plankarta
 - Illustrationskarta
 - Planbeskrivning
 - Genomförandebeskrivning
 - Samrådsredogörelse
 - Utlåtande
 - Fastighetsförteckning
 - Grundkarta

BESLUTSDATUM

Antagen:

Av:

Beslutet har vunnit laga kraft:

ILLUSTRATIONSKARTA för detaljplan för

KV MJÅRDEN

Handelsområde


Haparanda kommun, Norrbottens län

MAF Arkitektkontor AB
Luleå

MAF

MAF ARKITEKTKONTOR AB
STORGATAN 24, 972 32 LULEÅ
TEL 0920-24 77 77, FAX 0920-140 81
maf@maf-ark.se
PROJNR: 04155

SKALA 1:1000

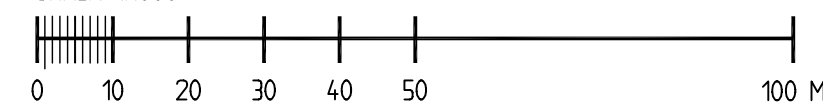

X-7305450 +