


PLANKARTA Skala:1:500 (A1)

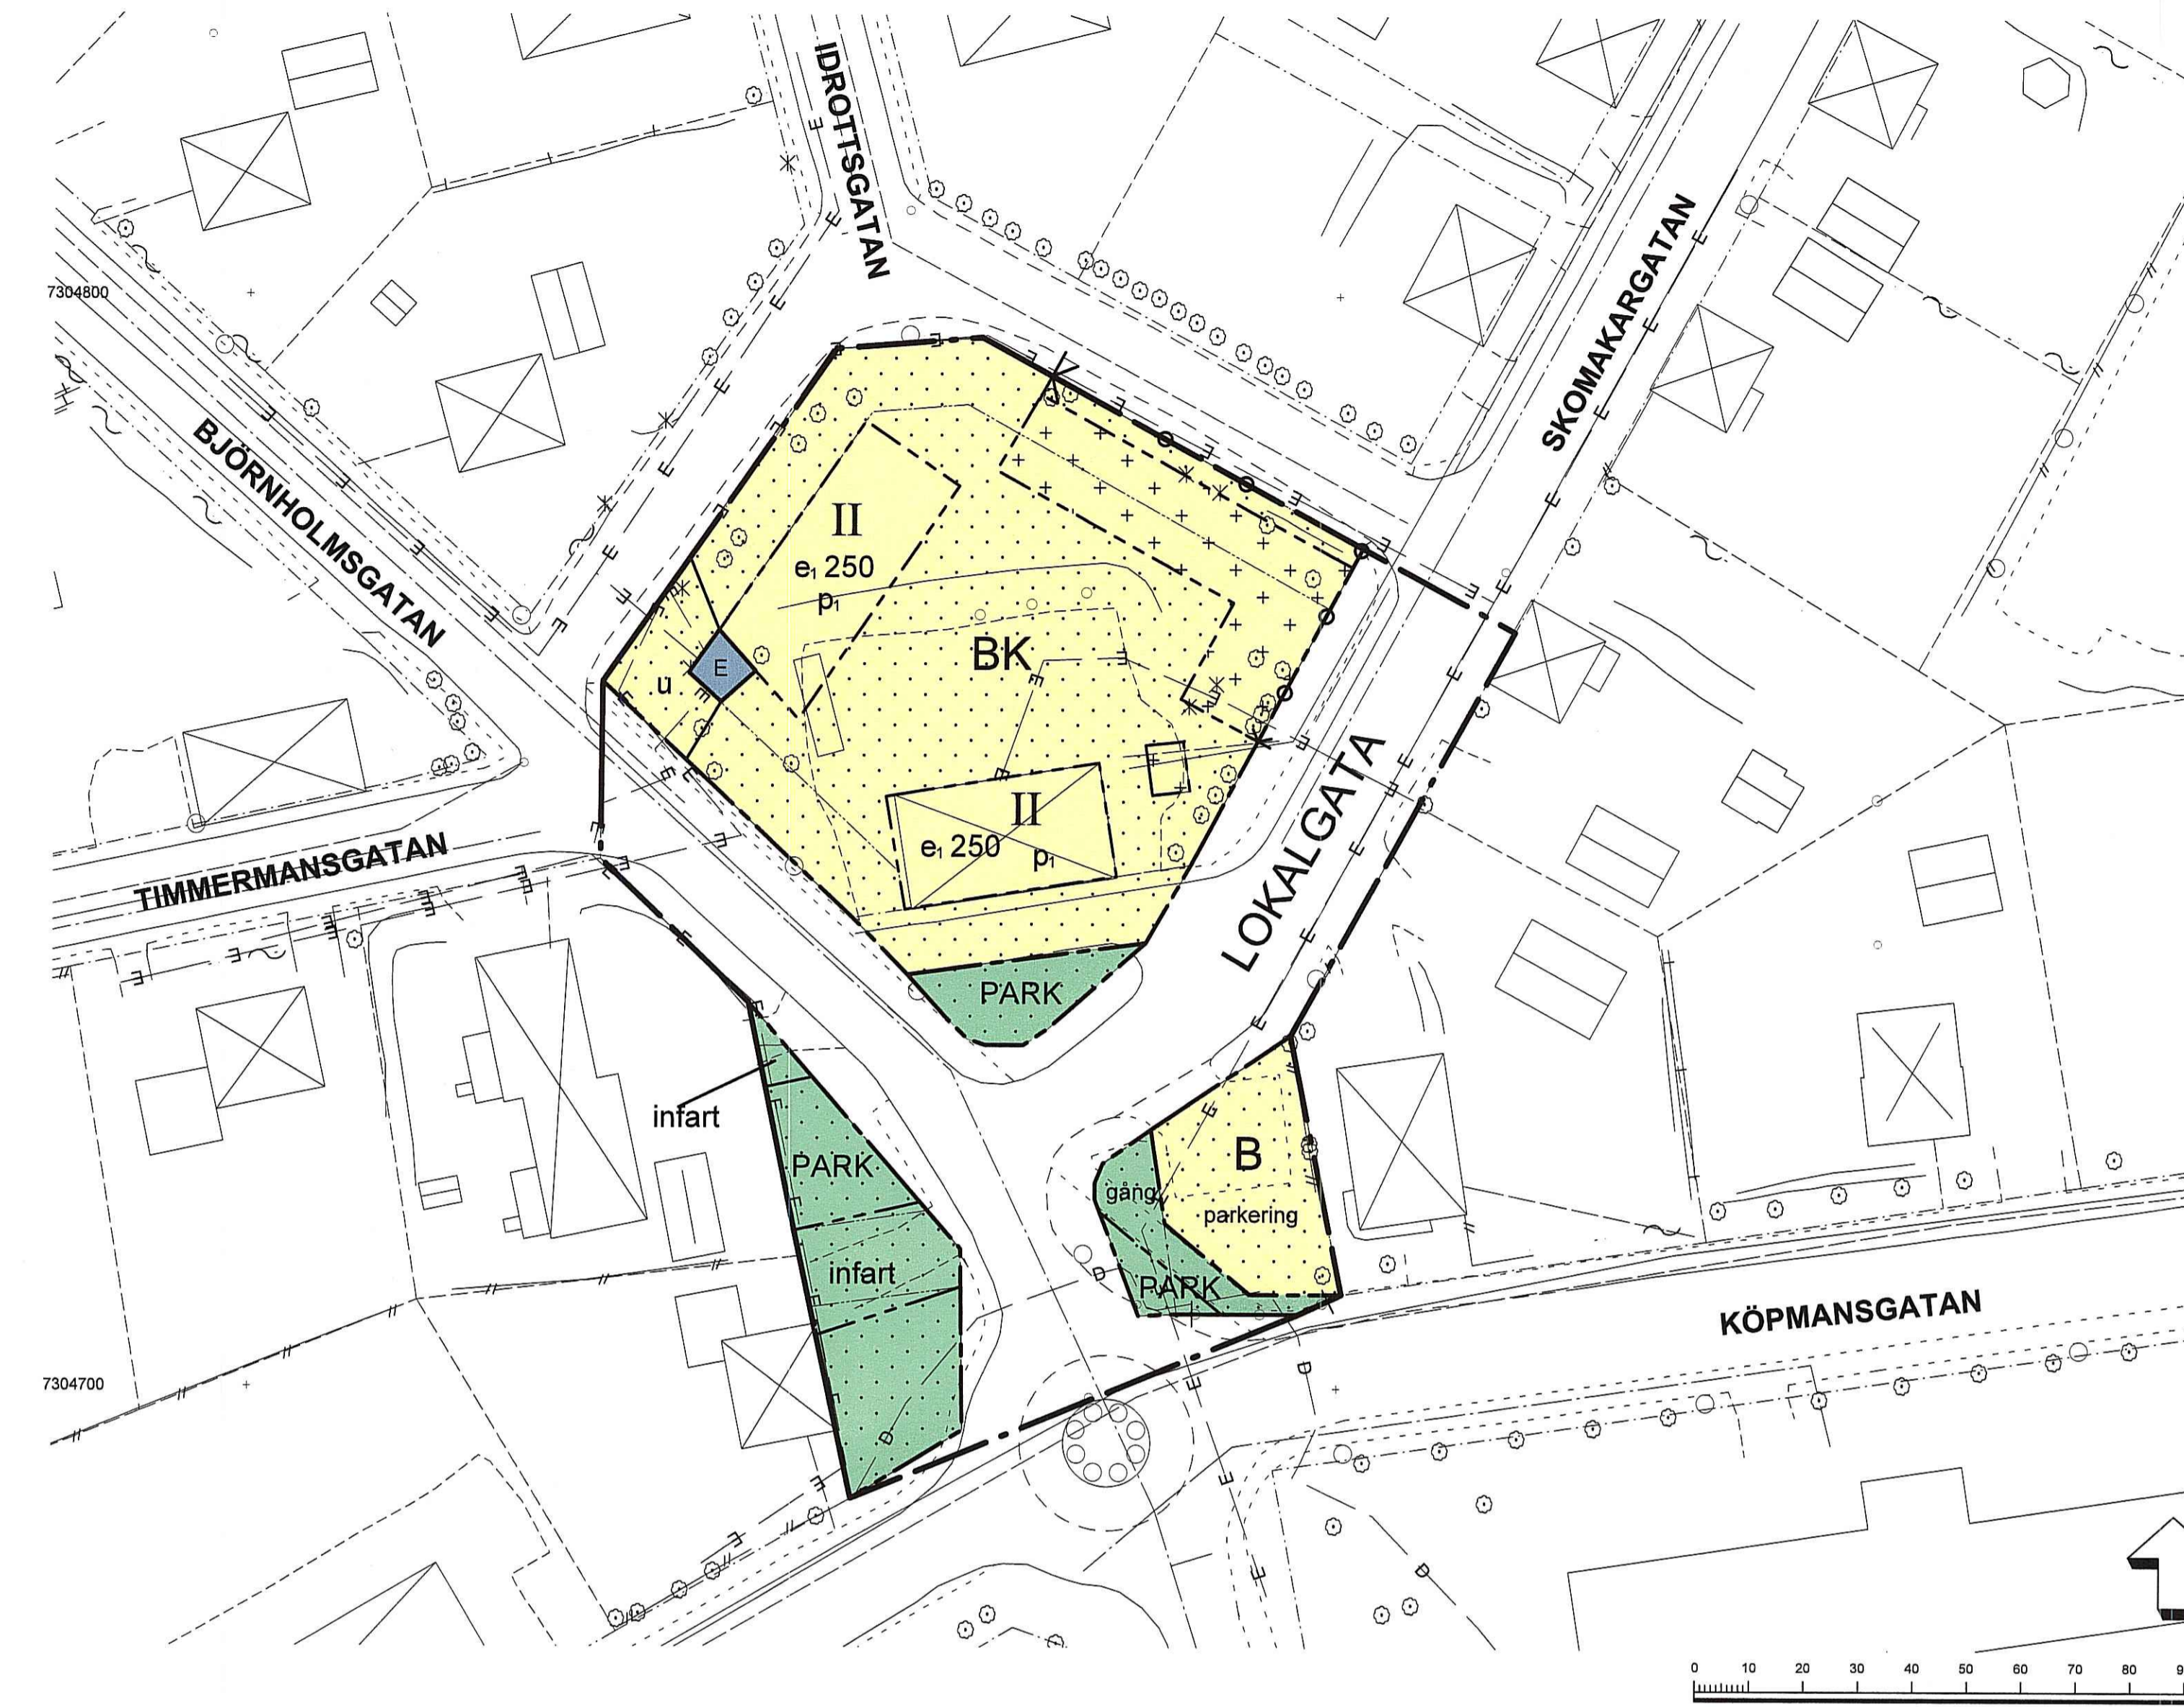

Haparanda kommun, Norrbottens län  
Grundkarta upprättad 2011-06-27  
Reviderad och reviderad 2011-11-23

Byrå: Mikaelsson, Palmgren  
Byrå: Mikaelsson, Palmgren  
Planeringsdatum: 2011-06-27  
Reviderad: 2011-11-23

**Teckenförklaring**

**Planbestämmelser**

Följande gäller inom områden med nedanstående beteckningar. Endast angiven användning och utformning är tillåten. Bestämmelser utan beteckning gäller inom hela området.

**GRÄNSER**

— — — — —	Planområdesgräns
— — — — —	Användningsgräns
— — — — —	Egenskapsgräns

**ANVÄNDNING AV MARK OCH VATTEN**

Allmänna platser

<span style="border: 1px solid black; padding: 2px;">LOKALGATA</span>	Lokaltrafik
<span style="background-color: green; padding: 2px;">PARK</span>	Anlagd park
<b>Kvarteretsmark</b>	
<span style="background-color: yellow; padding: 2px;">B</span>	Bostäder
<span style="background-color: orange; padding: 2px;">BK</span>	Bostäder och kontor
<span style="background-color: blue; padding: 2px;">E</span>	Tekniska anläggningar

**UTFORMNING AV ALLMÄNNA PLATSER**

gång	Gångväg
infart	Infartsväg

**UTNYTTJANDEGRAD/FASTIGHETSINDELNING**

e, 000	Största byggnadsarea i m <sup>2</sup>
--------	---------------------------------------

**BEGRÄNSNINGAR AV MARKENS BEBYGGANDE**

<span style="background-color: white; border: 1px dashed gray; padding: 2px;"> </span>	Marken får inte bebyggas
<span style="background-color: white; border: 1px dashed gray; padding: 2px;">+ + + +</span>	Marken får endast bebyggas med uthus och garage
u	Marken skall vara tillgänglig för allmänna underjordiska ledningar


**MARKENS ANORDNANDE (utformning av kvarteretsmark)**

<b>Mark och vegetation</b>	
parkeringsplats	Parkeringsplats skall finnas
<b>Utfart, stängsel</b>	
— — — — —	Körbar utfart får inte anordnas

**PLACERING, UTFORMNING, UTFÖRANDE**

Placering		Byggnader skall placeras vid förgårdsmark
Utformning	II	Högsta antal våningar

ILLUSTRATION Skala:1:1000 (A1)

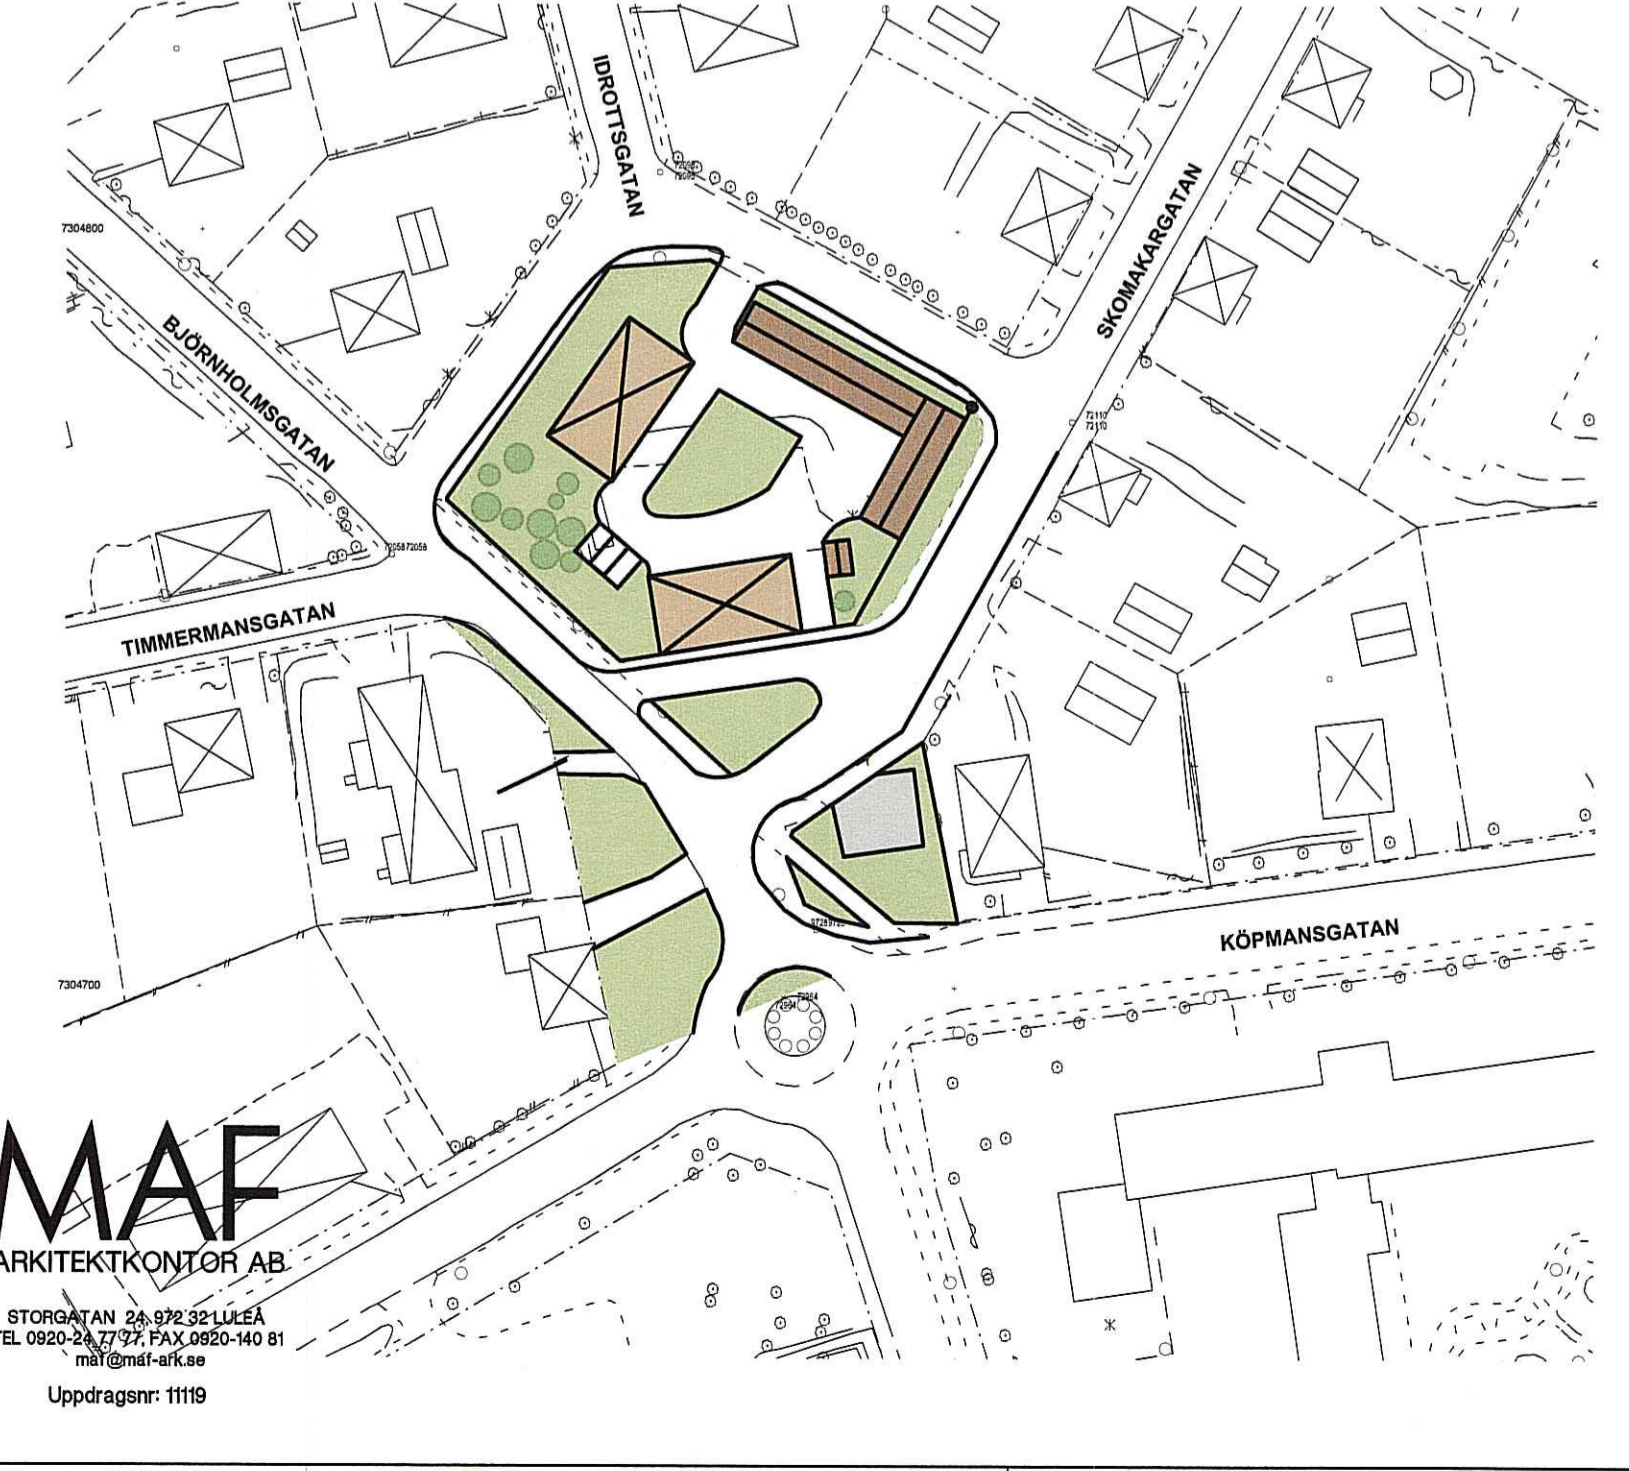

Till planen hör:		<input checked="checked" type="checkbox"/> Fastighetsförteckning
<input checked="checked" type="checkbox"/> Planprogram	<input checked="checked" type="checkbox"/> Samrådsredogörelse	
<input checked="checked" type="checkbox"/> Planbeskrivning	<input checked="checked" type="checkbox"/> Illustrationskarta	
<input checked="checked" type="checkbox"/> Miljökonsekvensbeskrivning	<input checked="checked" type="checkbox"/> Granskningsuttåtande	
<b>Detaljplan för</b>		
<b>Korsningen 1 m. fl.</b>		
Haparanda kommun	Norrbottens län	Beslutsdatum
		Instans
		2011-12-13 §197
		Laga kraft
		2012-01-10
2011-09-09, reviderad 2011-11-23		
 Göran Wigren Planchef		 Anne-Lie Granljung Samhällsplanerare, MAF Arkitektkontor AB

**MAF**  
ARKITEKTKONTOR AB  
maf@maf-ark.se  
