

Fastighetsredovisningen avser förhållandena 2006-10-10
Underjordiska el- och
teleledningar redovisas ej.
Koordinatsystem i plan: RT 90 5 GDN 0 0:-15
Koordinatsystem i höjd: RH 1900
Måtklass: III

TECKENFÖRKLARING


---	Traktgräns
---	Fastighetsgräns
29/32	Fastighetsbeteckning
LAGRET	Kvarters- eller traktnamn
o	Gränspunkt
□	Uthus
□	Övrig byggnad
□	Trappa
□	Rännstensbrunn
---	Vattenledning
---	Dagvattenledning
o	Dagvattenbrunn
o	Spillvattenledning
o	Spillvattenbrunn
□	Transformator
o	Belysningsstolpe
---	Väg
---	Järnvägsspår
---	Staket
---	Stödmur
---	Dike
→	Strömriktning
±9.4	Fastställd höjd
Tjädervägen	Gatunamn
---	Användningsgräns
---	Egenskapsgräns
---	Stänt
o	Lövträd
o	Lövskog
o	Barrskog
o	Ång
o	Ågslag
o	Höjdpunkt fotogrammetriskt
o	Höjdukurva 10m ekvidistans
o	Fotogrammetriskt avvågad höjd
o	Bredbandskabel
o	Fjärrvärmeekulvert

X=7303800+
Y=1570900

10 0 10 20 30 40 50 60 70 80 90 100 meter

Skala 1:1000 vid ritning i A1-format

↑

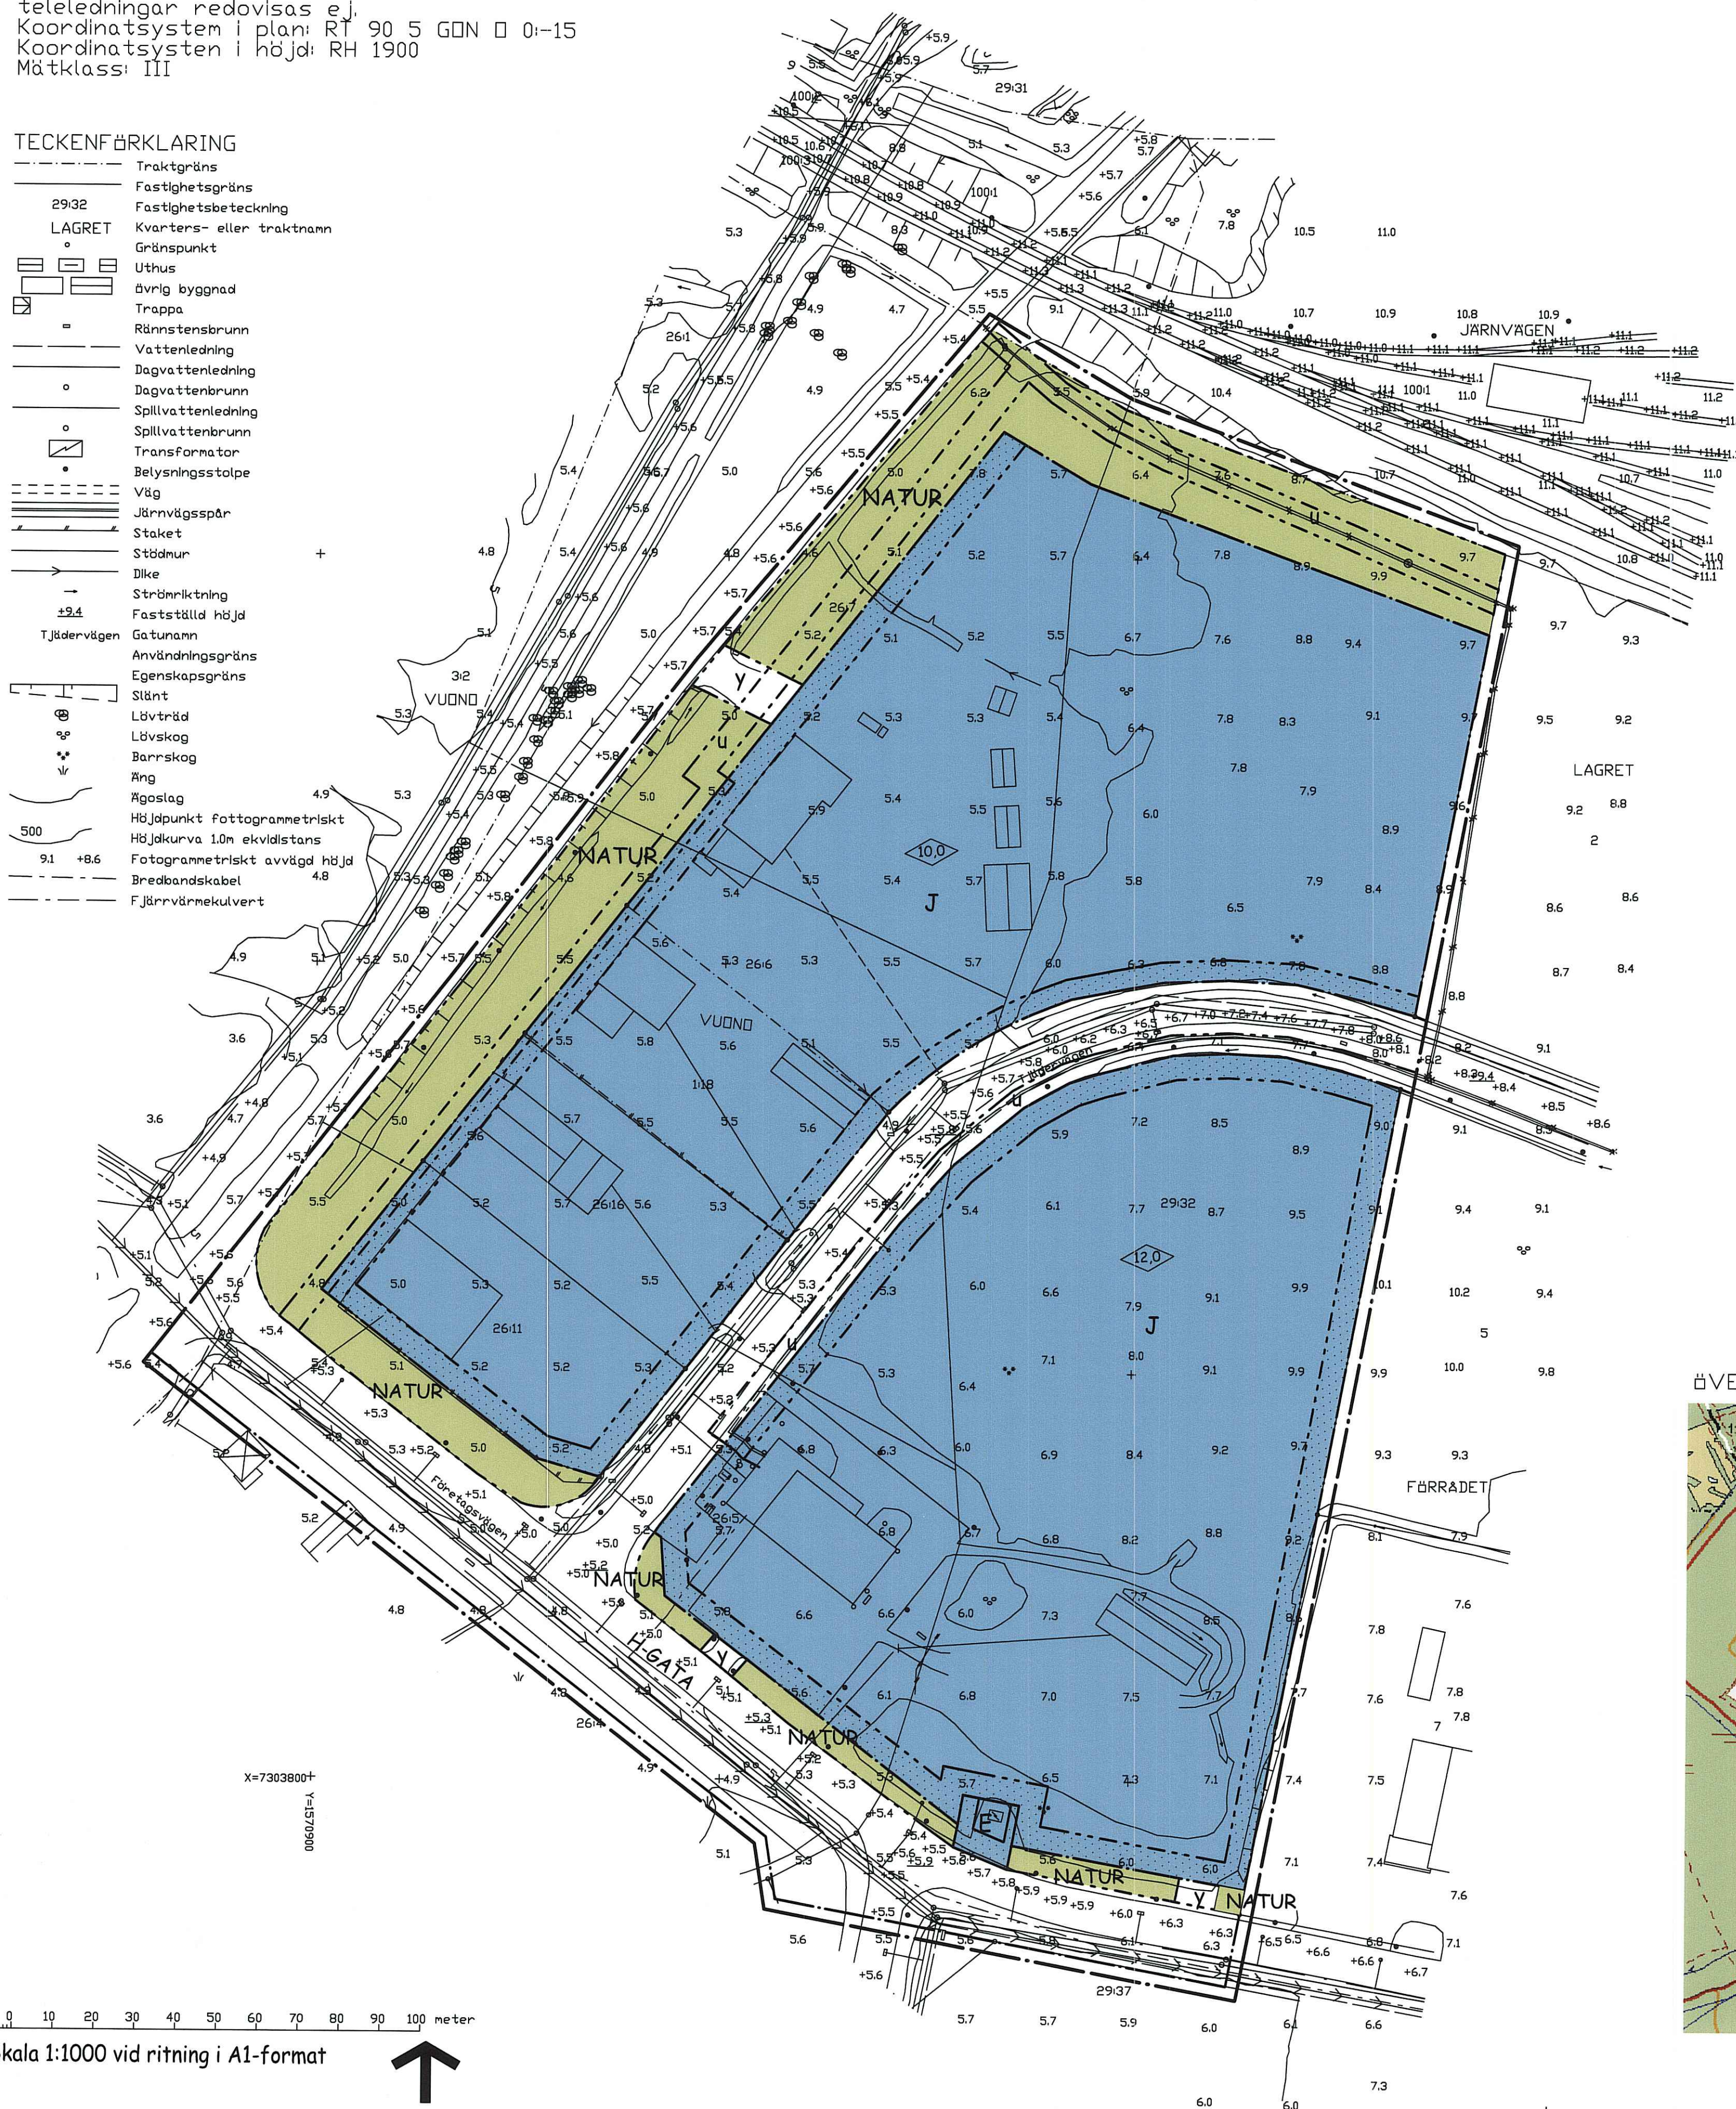

PLANHANDLINGAR
övriga handlingar som
hör till planen
planbeskrivning
genomförandebeskrivning
samrådsredogörelse
konsekvensbeskrivning
fastighetsförteckning
grundkarta
orienteringskarta/omslag

PLANBESTÄMMELSER

Följande gäller inom områden med nedanstående beteckningar.
Där beteckning saknas gäller bestämmelsen inom hela
planområdet. Endast angiven användning och utformning är
tillåten.

GRÄNSBETECKNINGAR

---	Linje ritad 5 meter utanför planområdets gräns
---	Användningsgräns
---	Egenskapsgräns

ANVÄNDNING AV MARK

Allmänna platser

H-GATA Huvudgata

NATUR Naturområde

Kvartersmark

J Industri

E Transformatorstation

BEGRÄNSNING AV MARKENS BEBYGGANDE

---	Marken får inte bebyggas
u	Marken skall vara tillgänglig för allmänna underjordiska ledningar.
y	Marken skall vara tillgänglig för utfart från angränsande fastighet.

PLACERING; UTFORMNING; UTFÖRANDE


0.0	Högsta tillåtna byggnadshöjd i meter
-----	--------------------------------------

ADMINISTRATIVA BESTÄMMELSER

Genomförandetid

Genomförandetiden är 10 år efter det att planen vunnit
laga kraft.

ÖVERSIKT

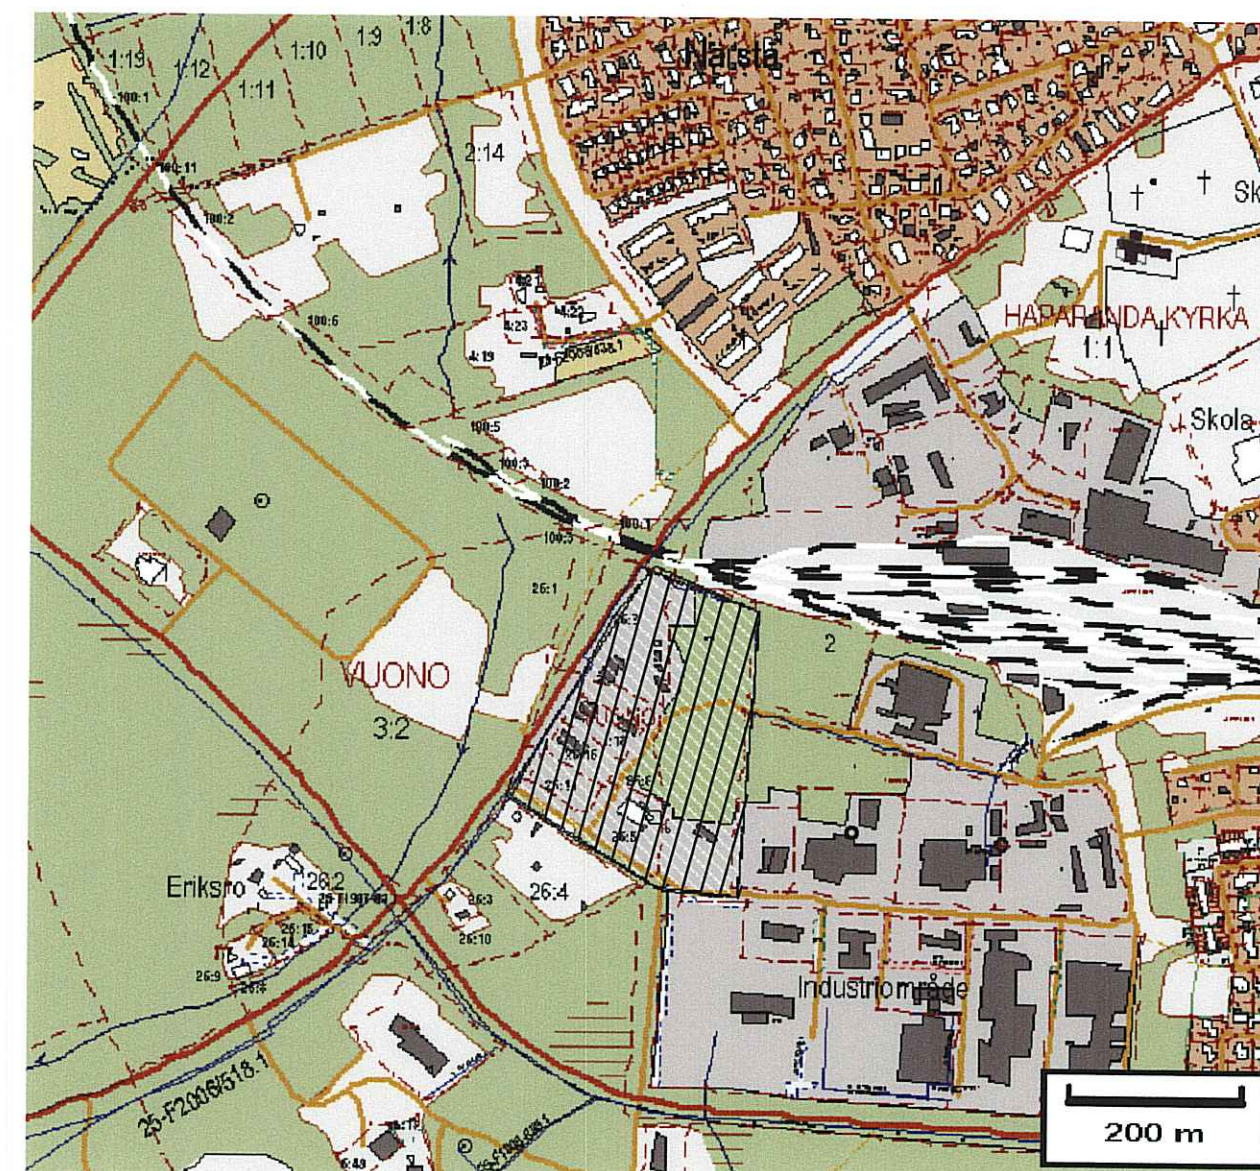

Att kopian överensstämmer
med originalet betygas
Agnet Lomakka

BESLUTSDATUM

Antagen: 2007-04-26

Av: Samhällsbyggnadsnämnden

Beslutet har vunnit laga kraft:
2007-05-21

Detaljplan för
**Södra Industriområdet,
Haparanda 29:32 m.fl. fastigheter**

HAPARANDA KOMMUN
Haparanda i februari 2007

NORRBOTTENS LÄN

AGNETA LOMAKKA
Agneta Lomakka
Planförfattare